ZML 2020-07-14

ZMLUVA O DIELO
NA DOPLNENIE INFRAŠTRUKTÚRY

uzatvorená podľa ust. § 536 a nasl. zákona č. 513/1991 Zb., Obchodný zákonník v platnom znení

Článok 1
Zmluvné strany

1.1 Objednávateľ:

Obchodné meno:	Oblastná organizácia cestovného ruchu Region Liptov
Sídlo:	Štúrova 1989/41 , 03142 Liptovský Mikuláš
Zastúpený:	Ing. Ján Blcháč, PhD., predseda predstavenstva
IČO:	42219906
DIČ:	2023486069,
IČ DPH:	SK 2023486069
IBAN:	[redacted]

1.2 Zhotoviteľ:

obchodné meno:	AMI INOX DESIGN, s.r.o. Kremnica
miesto podnikania:	Horná Ves 119, 967 01 Kremnica
IČO:	316 22 992
DIČ:	2020479846
IČ DPH:	SK2020479846
IBAN:	[redacted]

Článok 2
Predmet plnenia

2.1 Predmetom plnenia podľa tejto zmluvy je výroba a osadenie nasledovných prvkov infraštruktúry:
1 ks infopanelu s otočnými prvkami podľa technického výkresu v prílohe č. 1.
2 ks lavičiek podľa technického výkresu v prílohe č.2.
3 ks stojan na bicykle podľa technického výkresu v prílohe č.3.
Prvky infraštruktúry budú osadené v lokalite Háj Nicovô v súlade s Prílohou č. 5. Zmluvné strany spoločne vytýčia miesta osadenia informačných tabúľ v lokalite Háj Nicovô.

2.2 Podkladom pre výrobu a osadenie je cenová ponuka zhotoviteľa zo dňa 16.6.2020 a podrobný popis predmetu zákazky uvedený v Prílohách k výrobkom č.1.až č.4. Na výrobu infotabúľ bude použité kvalitné tvrdé drevo (dub, agát, červený smrek). Textová časť infotabúľ bude z kvalitného materiálu, vhodného na exteriérové podmienky.

2.3 Zhotoviteľ sa zaväzuje, že zabezpečí nasledovné úkony:
- vyrobí a osadí prvky infraštruktúry do vopred určených a objednávateľom vytýčených stanovíšť, dodá a osadí objednané prvky mobiliáru.
- zabezpečí konečnú grafickú úpravu časti infotabule na základe kompletne a včas dodaných elektronických textových a obrázkových podkladov v spolupráci s pracovnými tímami koordinovanými zástupcom mesta Liptovský Mikuláš.
- vykoná všetky potrebné práce uvedené v cenovej ponuke, ktorá je v Prílohe č.4. tejto

[redacted]

zmluvy.

2.4 Objednávateľ sa zaväzuje:
- včas poskytnúť maximálnu súčinnosť pri schvaľovaní obsahovej časti infotabule a to najneskôr 5 týždňov pred termínom odovzdania celého diela.
- prevziať predmet plnenia zrealizovaný v súlade s touto zmluvou.
- zaplatiť dohodnutú cenu, a to podľa platobných podmienok dohodnutých v tejto zmluve.

Článok 3
Doba plnenia a odovzdanie a prevzatie diela

3.1 Zhotoviteľ vyrobí a osadí prvky infraštruktúry v termíne do: 15. septembra 2020.
3.2 Po vybudovaní budú prvky infraštruktúry odovzdané objednávateľovi na základe písomného protokolu o odovzdaní a prevzatí.

Článok 4
Cena a platobné podmienky

4.1 Celková cena za realizáciu predmetu plnenia podľa tejto zmluvy je stanovená dohodou zmluvných strán nasledovne:
- cena bez DPH: 4.833, - €
- DPH 966,60 €
- cena s DPH : **5.799,60 € s DPH** (Slovom: päťtisícsedemstodeväťdesiatdeväť eur aj šesťdesiat centov s DPH)

Na zákazku je uplatnený režim prenosu daňovej povinnosti pri dodaní stavebných prác podľa par. 69 ods.12, pís. j zákona o DPH.

4.2 V cene sú zahrnuté všetky náklady potrebné a súvisiace so zhotovením predmetu zákazky: interaktívna tabula, stojany na bicykle , lavičky, vo vyhotovení (v alternatívach) drevo smrek, agát, dub. Kovové spevňovacie segmenty, povrchová úprava náter voskom, osadenie do betónových pätiek alebo hotových betónových prefabrikátov osadených do zeme.

4.3 Objednávateľ uhradí zhotoviteľovi cenu za vykonané dielo v dvoch platbách:
- prvá platba 3.500 eur na základe zálohovej faktúry v termíne do 5 dní od doručenia fa.
- druhá platba vo výške 1.333,- eur na základe zúčtovacej faktúry po vykonaní a odovzdaní diela. Uvedené ceny sú bez DPH. Faktúra je splatná do 14 dní od doručenia objednávateľovi.

4.4 V prípade, ak faktúra nespĺňa náležitosti podľa zákona o DPH v plnom znení je objednávateľ oprávnený faktúru v lehote jej splatnosti vrátiť a zhotoviteľ je povinný nedostatky faktúry odstrániť. Objednávateľ v takom prípade nie je v omeškaní so zaplatením faktúry. Lehota splatnosti začne plynúť až doručením opravenej faktúry objednávateľovi.

Článok 5
Podmienky vykonávania predmetu plnenia

5.1 Zhotoviteľ sa zaväzuje vykonať predmet plnenia vo svojom mene, podľa tejto zmluvy na svoje náklady a nebezpečenstvo a s náležitou odbornou starostlivosťou v dojednanom čase. Pri realizácií predmetu plnenia postupuje zhotoviteľ samostatne.

[redacted]

predpismi, technickými normami a dodržiavať platné technologické postupy. Zhotoviteľ sa zaväzuje na výkon diela použiť stavebné materiály, výrobky, konštrukcie a zariadenia, ktoré budú v súlade s touto zmluvou a realizačnými projektmi, budú mať vlastnosti zodpovedajúce ustanoveniam zákona č. 50/1976 Zb. – Stavebného zákona v platnom znení a príslušným technickým normám platným v Slovenskej republike a budú počas predpokladanej existencie stavby a pri bežnej údržbe zaručovať požadovanú mechanickú pevnosť a stabilitu, požiarnu bezpečnosť a ochranu životného prostredia. Zhotoviteľ je povinný pri nakladaní s odpadmi dodržiavať všetky legislatívne predpisy vyplývajúce zo zákona č. 223/2001 Z. z. o odpadoch a vyhl. č. 283/2001 Z. z. o vykonaní niektorých ustanovení zákona o odpadoch a vyhl. č. 284/2001 Z. z. katalóg odpadov..

5.3 Vzhľadom na špecifický charakter predmetu plnenia, zhotoviteľ je povinný priebežne konzultovať s objednávateľom postup prác a použité materiály, rešpektovať jeho pokyny a usmernenia. Objednávateľ je oprávnený priebežne kontrolovať postup vykonávania diela.

5.4 Zhotoviteľ zodpovedá pri realizácií diela za bezpečnosť a ochranu zdravia pri práci a ochranu pred požiarmi v zmysle všeobecne záväzných právnych predpisov v plnom rozsahu. Zhotoviteľ zabezpečí vybavenie pracoviska pre bezpečný výkon práce. Zhotoviteľ si na vlastné náklady zabezpečí potrebné pracovné a ochranné pomôcky.

5.5 Realizovať dielo v subdodávke je možné len na základe predchádzajúceho písomného súhlasu objednávateľa.

5.6 Predmet plnenia po jeho riadnom prevzatí a zaplatení sa stáva vlastníctvom objednávateľa. Do času prevzatia diela objednávateľom znáša nebezpečenstvo škody a náhodného zhoršenia diela, jeho súčastí a príslušenstva zhotoviteľ. Zhotoviteľ bude dielo odovzdávať a Objednávateľ preberať písomne na základe zápisu o odovzdaní a prevzatí diela (ďalej označený ako len „Zápis o odovzdaní a prevzatí diela").

5.7 Objednávateľ určuje ako zodpovedného zamestnanca pre koordináciu so zhotoviteľom a kontrolu realizácie predmetu plnenia RNDr. Máriu Lošonskú.

5.8 Zhotoviteľ potvrdzuje, že objednávateľ mu ku dňu uzavretia tejto zmluvy poskytol potrebné údaje, tieto si prečítal a sú postačujúce na zhotovenie diela, zhotoviteľ im porozumel a je informovaný o požiadavkách a podmienkach vzťahujúcich sa na realizáciu diela v takom rozsahu, v akom súvisia, ovplyvňujú alebo môžu mať vplyv na plnenie zmluvy zo strany zhotoviteľa, a zhotoviteľ si je takisto plne vedomý záväzkov, rizík a zodpovednosti voči objednávateľovi.

5.9 Zhotoviteľ vyhlasuje, že je oprávnený a odborne spôsobilý vykonávať dielo podľa tejto zmluvy. Na požiadanie objednávateľa, je zhotoviteľ povinný predložiť mu príslušné oprávnenia na výkon požadovaných alebo špecializovaných činností, v opačnom prípade zodpovedá za škodu tým spôsobenú objednávateľovi.

5.10 Objednávateľ je oprávnený kedykoľvek kontrolovať vykonávanie Diela a na takúto kontrolu vyslať svojho splnomocneného zástupcu. Splnomocnený zástupca objednávateľa je oprávnený dať zhotoviteľovi, jeho zamestnancom alebo dodávateľom zhotoviteľa príkaz prerušiť alebo pozastaviť prácu na diele, ak je ohrozená bezpečnosť uskutočňovaného diela, život alebo zdravie pracujúcich pri montáži na mieste plnenia, dielo nie je vykonávané v požadovanej kvalite alebo hrozia iné vážne škody.

[redacted]

Článok 6.
Zodpovednosť za vady, záručná doba

6.1 Záručná doba začína plynúť dňom odovzdania riadne zrealizovaného diela zhotoviteľom. Záruka na jednotlivé časti je zhotoviteľom stanovená nasledovne:

a. 24 mesiacov záruka na drevené a kovové časti mobiliáru
b. 36 mesiacov záruka na grafickú časť infotabúľ – stálosť tlače.

6.2 Záruka sa nevzťahuje na vady, ktoré vznikli v dôsledku vandalizmu, cudzím zavinením, násilným poškodením, nevhodnou údržbou, neodborným zachádzaním, použitím a inštaláciou, ktoré sú v rozpore s technickými podmienkami, prirodzeným opotrebením, nedodržaním harmonogramu kontrol a následkami živelnej pohromy.

6.3 Vady zrejmé a viditeľné pri odovzdávaní a prebraní prác sa musia reklamovať do 15 pracovných dní od prebratia diela, inak právo zaniká.

6.4 Ak pri prebraní má predmet plnenia vady a nedorobky, ktoré bránia užívaniu predmetu plnenia, objednávateľ plnenie neprevezme. V protokole o odovzdaní a prevzatí sa uvedú zistené vady, spôsob a termín odstránenia týchto vád a nedorobkov.

6.5 Ak pri prebraní má predmet plnenia vady a nedorobky, ktoré nebránia užívaniu predmetu plnenia, objednávateľ plnenie prevezme. V protokole o odovzdaní a prevzatí sa uvedie spôsob a termín odstránenia týchto vád a nedorobkov.

6.6 Záručná doba pre opravené alebo vymenené časti predmetu plnenia bude predĺžená o čas, počas ktorého predmet plnenia nebolo možné riadne užívať v zmysle tejto zmluvy.

6.7 Zhotoviteľ zodpovedá za škodu, ktorá vznikne objednávateľovi riadnym nesplnením jeho záväzkov a povinností, omeškaním alebo iným nesprávnym konaním.

Článok 7
Dojednané sankcie

7.1 V prípade omeškania s ukončením a odovzdaním predmetu plnenia zo strany zhotoviteľa má objednávateľ právo na zmluvnú pokutu vo výške 0,05 % z ceny plnenia za každý deň omeškania. Tým nie je dotknutý nárok objednávateľa na náhradu škody.

7.2 V prípade omeškania objednávateľa s úhradou faktúry má zhotoviteľ právo na úrok z omeškania vo výške 0,05 % z dlžnej sumy za každý deň omeškania.

Článok 8
Záverečné ustanovenia

8.1 Zmluvné strany sa zaväzujú, že prípadné nezhody a problémy pri realizácií predmetu plnenia tejto zmluvy budú prednostne riešiť vzájomným rokovaním a budú hľadať obojstranne prijateľné riešenie.

[redacted]

8.2 Zmeny a doplnky tejto zmluvy ako aj jej zrušenie sú možné na základe dohody zmluvných strán formou písomného dodatku.

8. 3 Zmluvné strany sa dohodli, že sú oprávnené od tejto zmluvy písomne odstúpiť s uvedením dôvodov, ktoré k odstúpeniu viedli. Za písomné doručenie sa považuje aj doručenie faxom alebo e-mailom/ elektronickou poštou/.

8.4 Vo veciach výslovne v zmluve neupravených sa práva a povinnosti zmluvných strán riadia ustanoveniami Obchodného zákonníka.

8.5 V prípade zmeny obchodného mena, adresy, sídla, alebo čísla účtu v peňažných ústavoch, každá zo zmluvných strán je povinná oznámiť túto skutočnosť bezodkladne druhej zmluvnej strane.

8.6 Ak po uzavretí tejto zmluvy nastali okolnosti, ktoré zmluvné strany ani pri vynaložení odbornej starostlivosti nemohli predvídať a ktoré sú výsledkom neovplyvniteľných prekážok najmä vojna a ohrozenie štátu, prírodná katastrofa alebo prírodná pohroma, nález výbušnín, toxických, radiačných alebo iných zdraviu škodlivých látok, nález historických a iných pamiatok, nález surovín alebo architektonických, prípadne iných geologických porúch, ktorých nález sa nepredpokladal, štrajky mimo zhotoviteľa a takáto okolnosť bráni v plnení povinnosti tejto zmluvy, zmluvné strany dohodnú ďalší postup pri vykonávaní diela. Ak nedôjde k dohode, má zmluvná strana odvolávajúca sa na vyššiu moc, právo odstúpiť od zmluvy.

8.6 Zmluvné strany súhlasia so znením tejto zmluvy. Vyhlasujú, že zmluvu uzatvárajú slobodne a vážne a že ju neuzatvárajú v tiesni ani za nápadne nevýhodných podmienok.

8.7 Táto zmluva sa vyhotovuje v dvoch rovnopisoch, jeden pre objednávateľa a jeden pre zhotoviteľa.

8.8 Táto zmluva je povinne zverejňovanou zmluvou podľa § 5a zákona č. 211/2000 Z.z. o slobodnom prístupe k informáciám v znení neskorších predpisov a nadobudne účinnosť dňom nasledujúcim po dni jej zverejnenia na webovom sídle objednávateľa"

8.9 Neoddeliteľnou súčasťou tejto zmluvy sú nasledovné prílohy:
- **č.1. Technický výkres info-panel s otočnými prvkami – s technickým popisom**
- **č.2. Technický výkres lavičky – s technickým popisom,**
- **č.3. Technický výkres stojanu na bicykle – s technickým popisom**
- **č.4. Cenová ponuka k predmetu zákazky zo dňa 16.6.2020**
- **č.5 Kataster – rozmiestnenie mobiliáru - mapa**

V Kremnici dňa: 13.7.2020

V Liptovskom Mikuláši dňa:

[redacted]

AMI INOX DES
Horná Vee
967 01 KRE
IČO: 31 62 29 92 IČ DPH

Z h

Objednávateľ:

[redacted]

REGION LIPTOV - Oblastná organizácia cestovného ruchu
Štúrova 1989/41, 031 42 Liptovský Mikuláš
IČO: 42219906, DIČ: 2023486069
IČ DPH: SK 2023486069
Tel.: +421 44 55 65 401

Ing. Jaro Blchač, PhD.
predseda predstavenstva

[redacted]

08/06 2020	Ing. Ivan VNUČKO	01	VISITLIPTOV - Háj Nicovô	1:20 / 1000	01ks
	VYPRACOVAL	Č. VÝKRESU	POLOŽKA		

Infopanel s otočnými prvkami

PÔDORYS

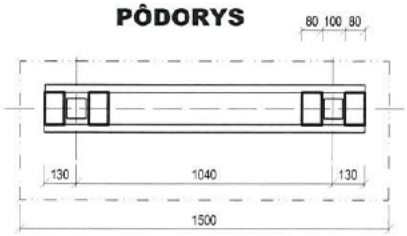

ZÁKLADY

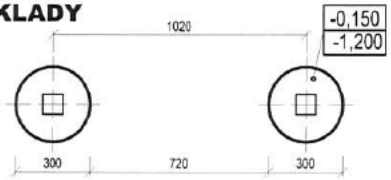

STRECHA

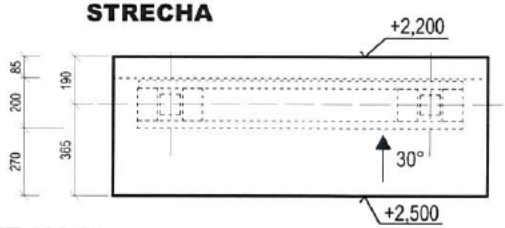

REZOPOHLAD M1:20

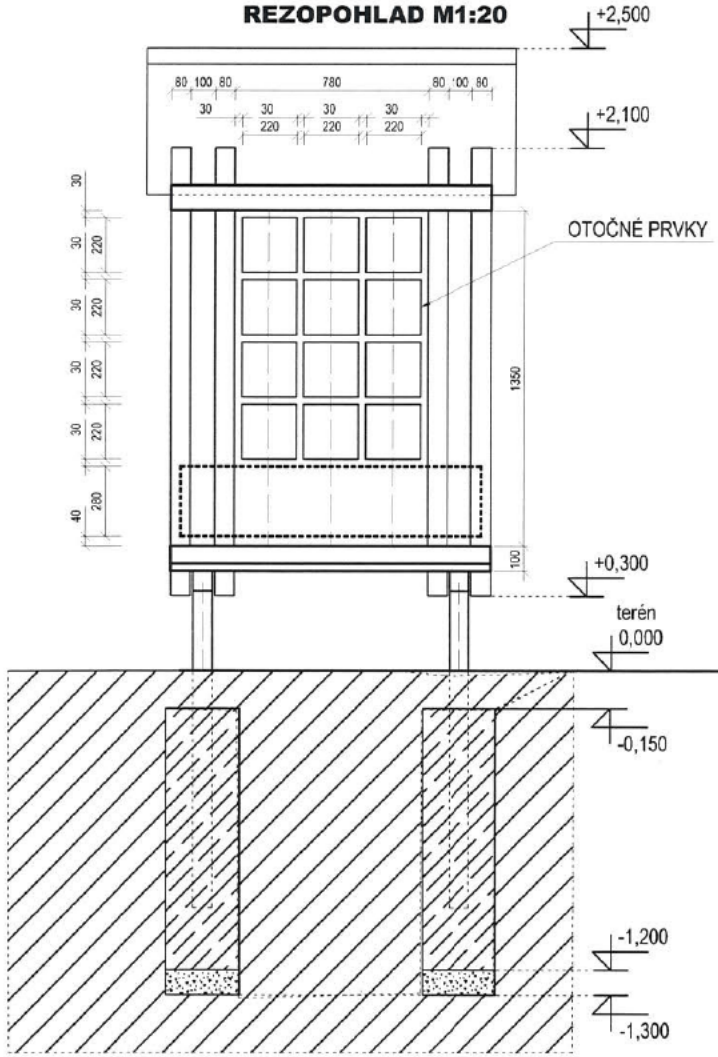

info tabuľa

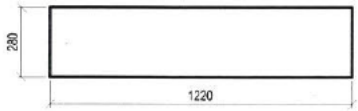

REZ M1:20

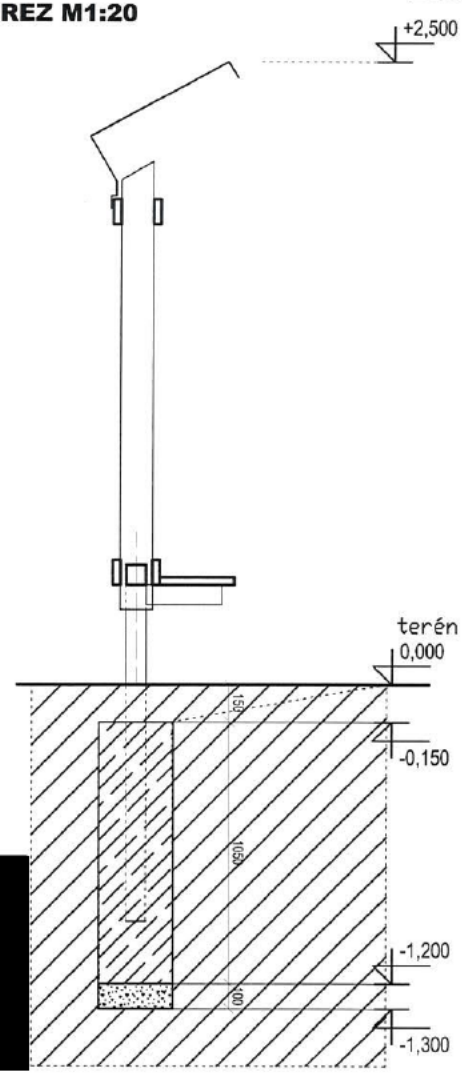

AMI INOX DESIGN, s.r.o.
Horná Ves 119
967 01 KREMNICA
IČO: 31 62 29 92 IČ DPH: SK2020479846

[redacted]

Príloha č. 1

08/06 2020	Ing. Ivan VNUČKO VYPRACOVAL	01 Č. VÝKRESU	NÁZOV ZÁKAZKY VÝKRESU VISITLIPTOV - Háj Nicovô POLOŽKA Vyhliadková lavička	MIERKA 1:20 ČÍSLO ZÁKAZKY 1000 ami design	02 ks

PÔDORYS

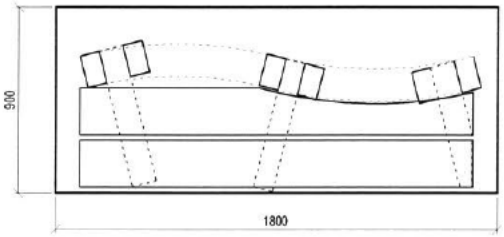

REZOPOHLAD M1:20

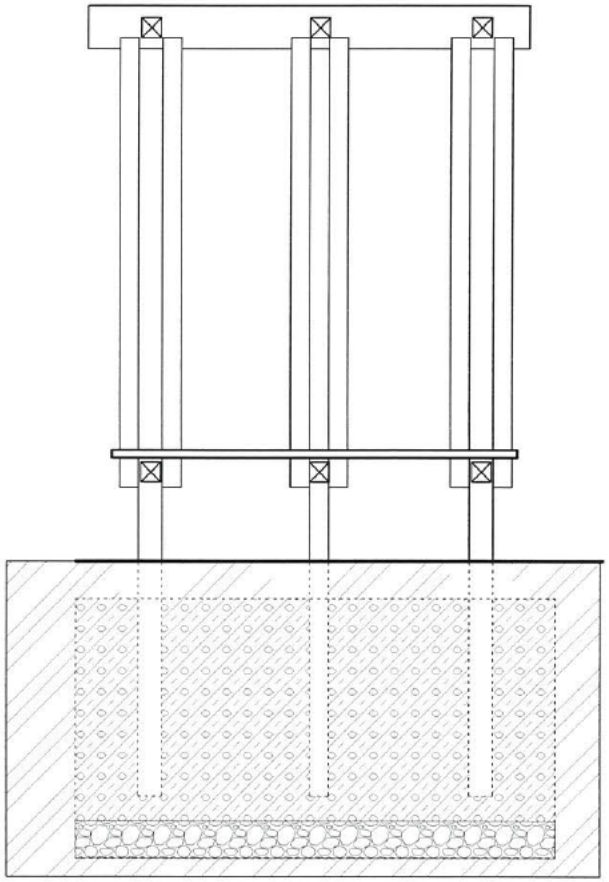

REZ M1:20

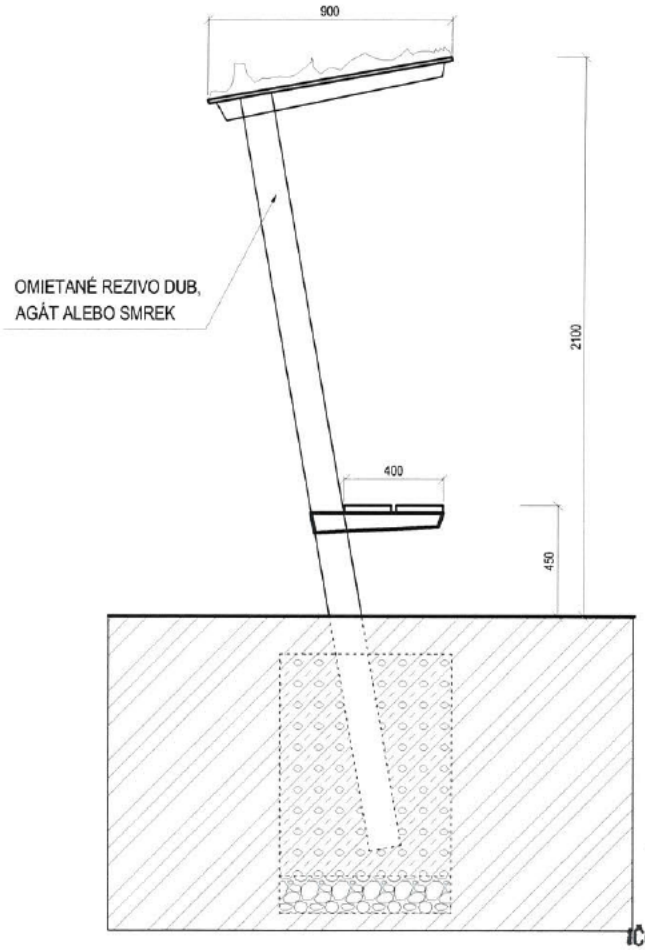

Dríbha č. 2

AM[redacted]
Horná Ves 119
967 01 KREMNICA
IČO: 31 62 29 92 IČ DPH: SK2020479846

Stojan na bicykle

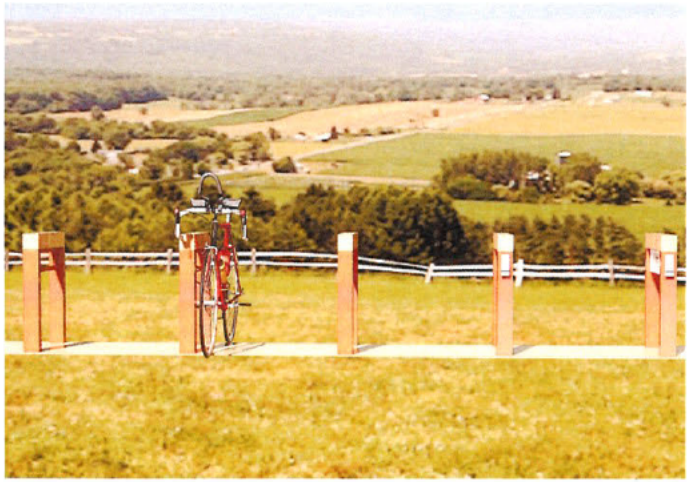

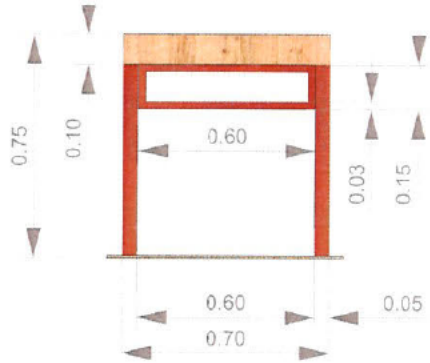

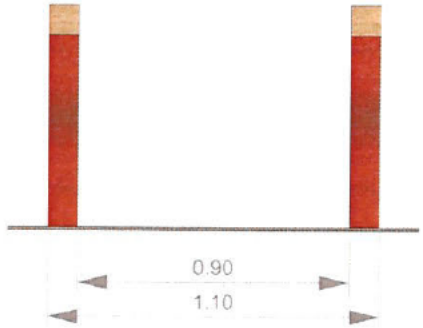

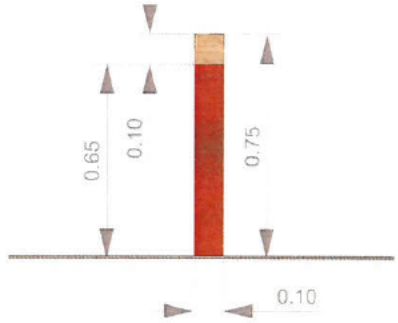

Príloha č. 3

AMI INOX DESIG
Horná Ves 1
967 01 KREM
IČO: 31 62 29 92 IČ DPH: S

[redacted]

Príloha č.4 : cenová ponuka

Predmet zákazky: ***Doplnenie infraštruktúry na Háji-Nicovô***

Špecifikácia zákazky: prvky exteriérového mobiliáru a interaktívna tabula,

Názov projektu:

Podrobný popis: výroba a dodanie exteriérových prvkov podľa zadania a PD. Interaktívna tabula, sedenie, stojany, lavičky, vo vyhotovení drevo smrek, agát, dub. Kovové spevňovacie segmenty, povrchová úprava voskovaním, osadenie do betónových pätiek. Rozmer prvkov podľa zadania v PD.

Kontaktné údaje:
Názov: **Ami inox design, s.r.o.**
Sídlo: **Horná Ves 119, 967 01 Kremnica**
IČO: **31622992**
DIČ: **2020479846**
Kontaktná osoba: **Petráš Ivan**
Telefón: **0903 504 885**
E-mail: petras@amidesign.sk
Bankové spojenie: **SK33 7500 0000 0040 2346 1094**
Platca DPH

Predmet zákazky	Cena bez DPH	DPH	Cena s DPH
1. Výroba 2 ks lavičiek	3144,-	628,80	3772,80
2. Výroba 1 ks infopanelu	1189,-	237,80	1426,80
3. Výroba stojan na bicykle 3 ks	500,-	100,-	600,-
SPOLU:	4.833,-	966,6	5.799,6

Miesto a dátum: v Kremnici dňa 16.6.2020

Platnosť cenovej ponuky do termínu: 15.7.2020

[redacted]

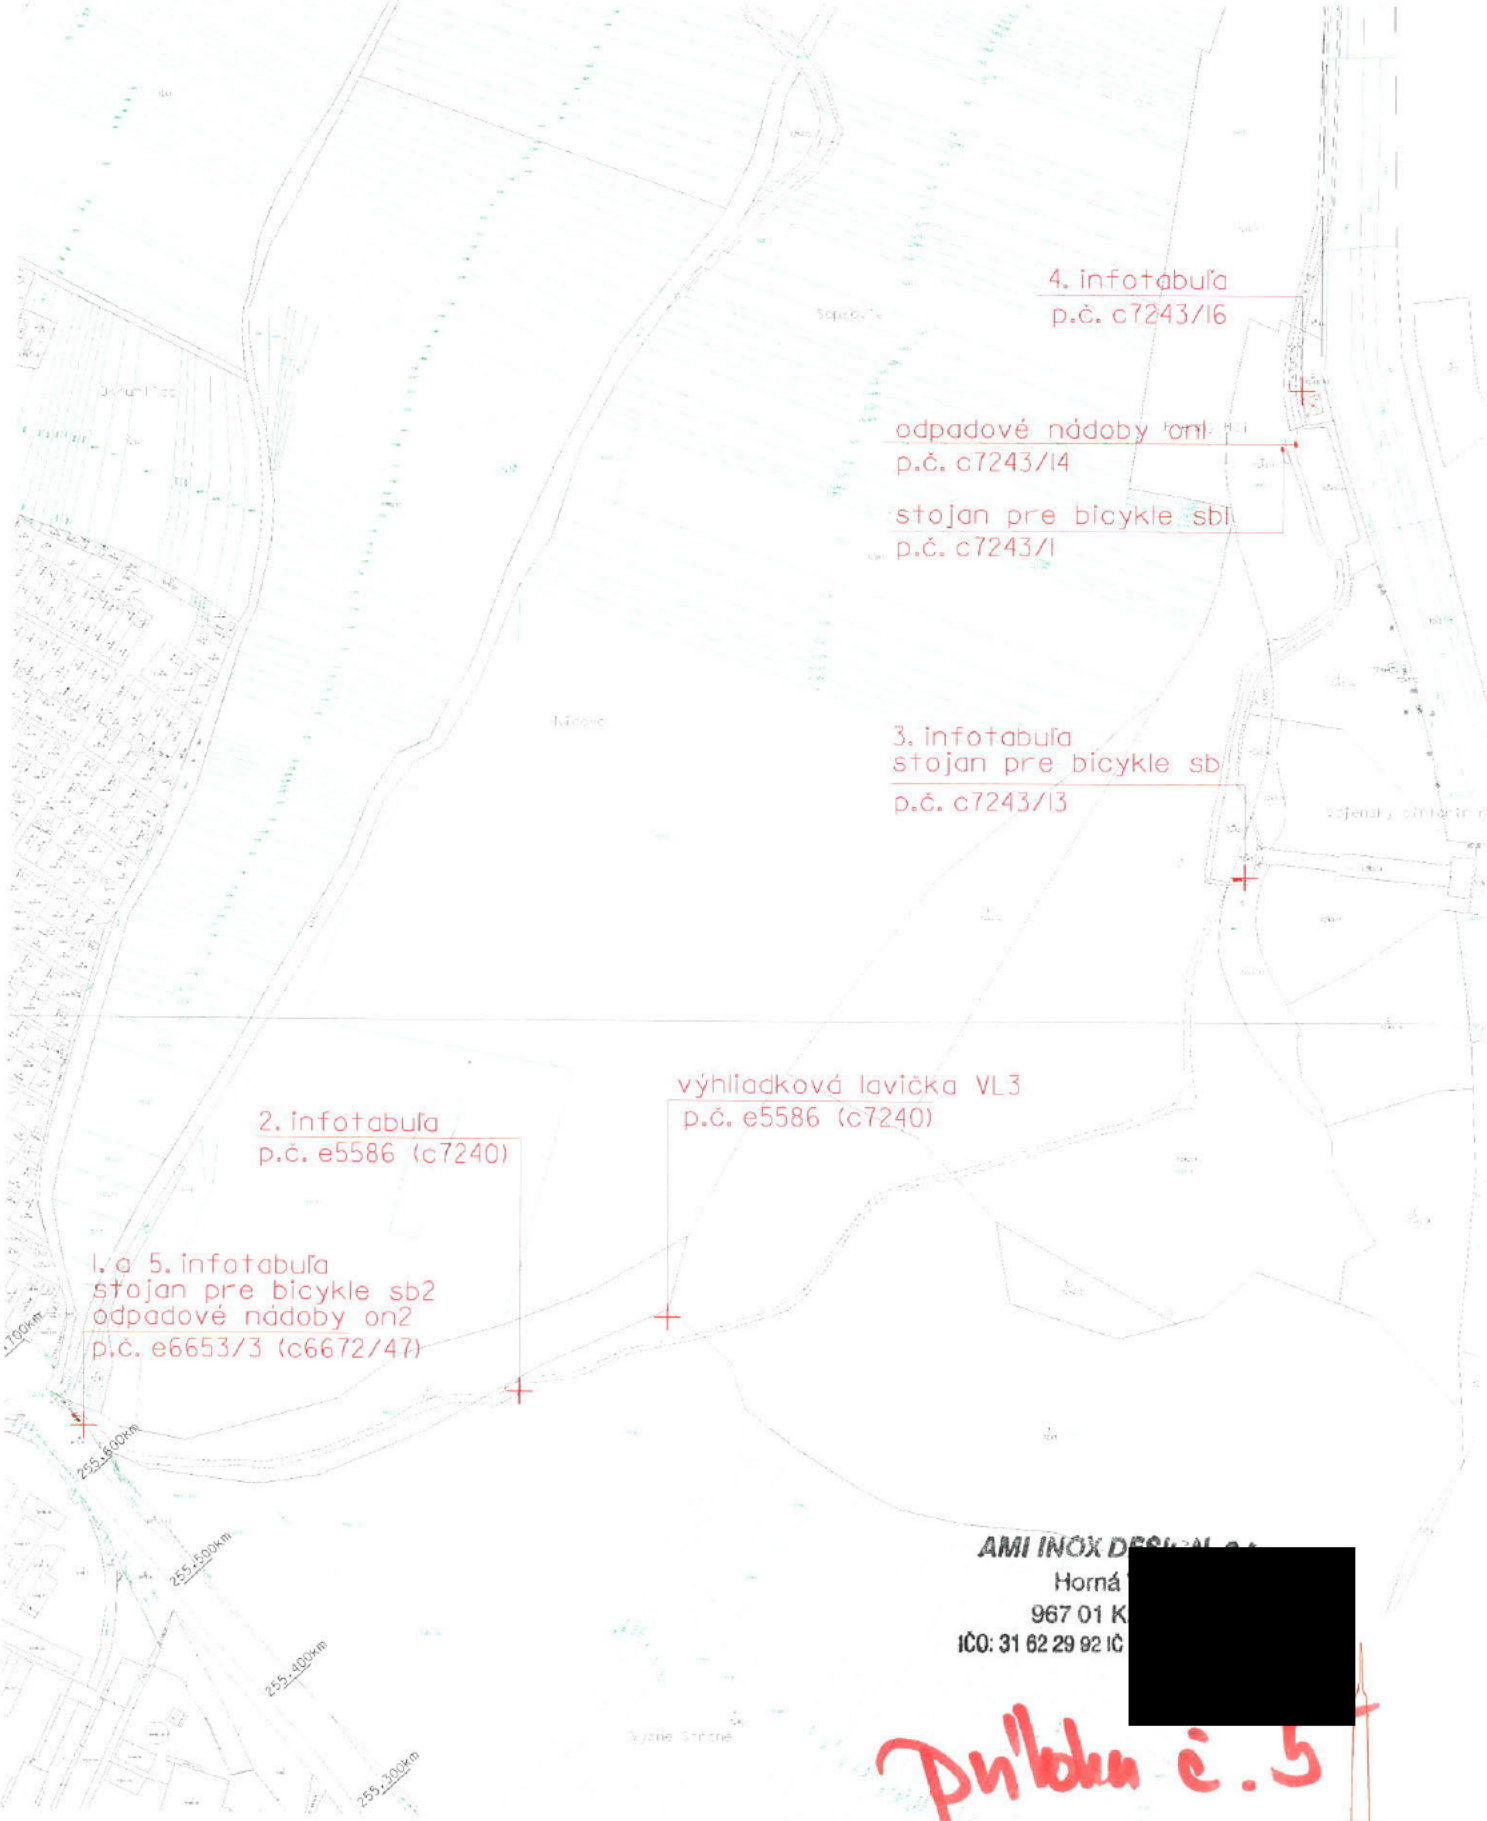

AMI INOX DE[redacted]
Horná [redacted]
967 01 K[redacted]
IČO: 31 62 29 92 IČ[redacted]

Príloha č. 5

KULTÚRNO-PRÍRODNÁ ODDYCHOVÁ ZÓNA HÁJ NICOVÔ

LIPTOVSKÝ MIKULÁŠ

OBJEDNÁVATEĽ: REGIÓN LIPTOV oblastná organizácia CR

HLAVNÝ RIEŠITEĽ: Ing.arch. STANISLAV BARÉNYI